



STAVBA: Telocvična ZŠ Pribinova ul. 123/9 Nováky
Štúdia- zámer investora

VÝKRES Č. **S0**

NÁZOV VÝKRESU: TITULNÁ STRANA
MIERKA:

INVESTOR: mesto Nováky , Nám. SNP 349/10, 97271
Nováky

VYPRACOVAL: Ing. arch. Milošlav Šimánek

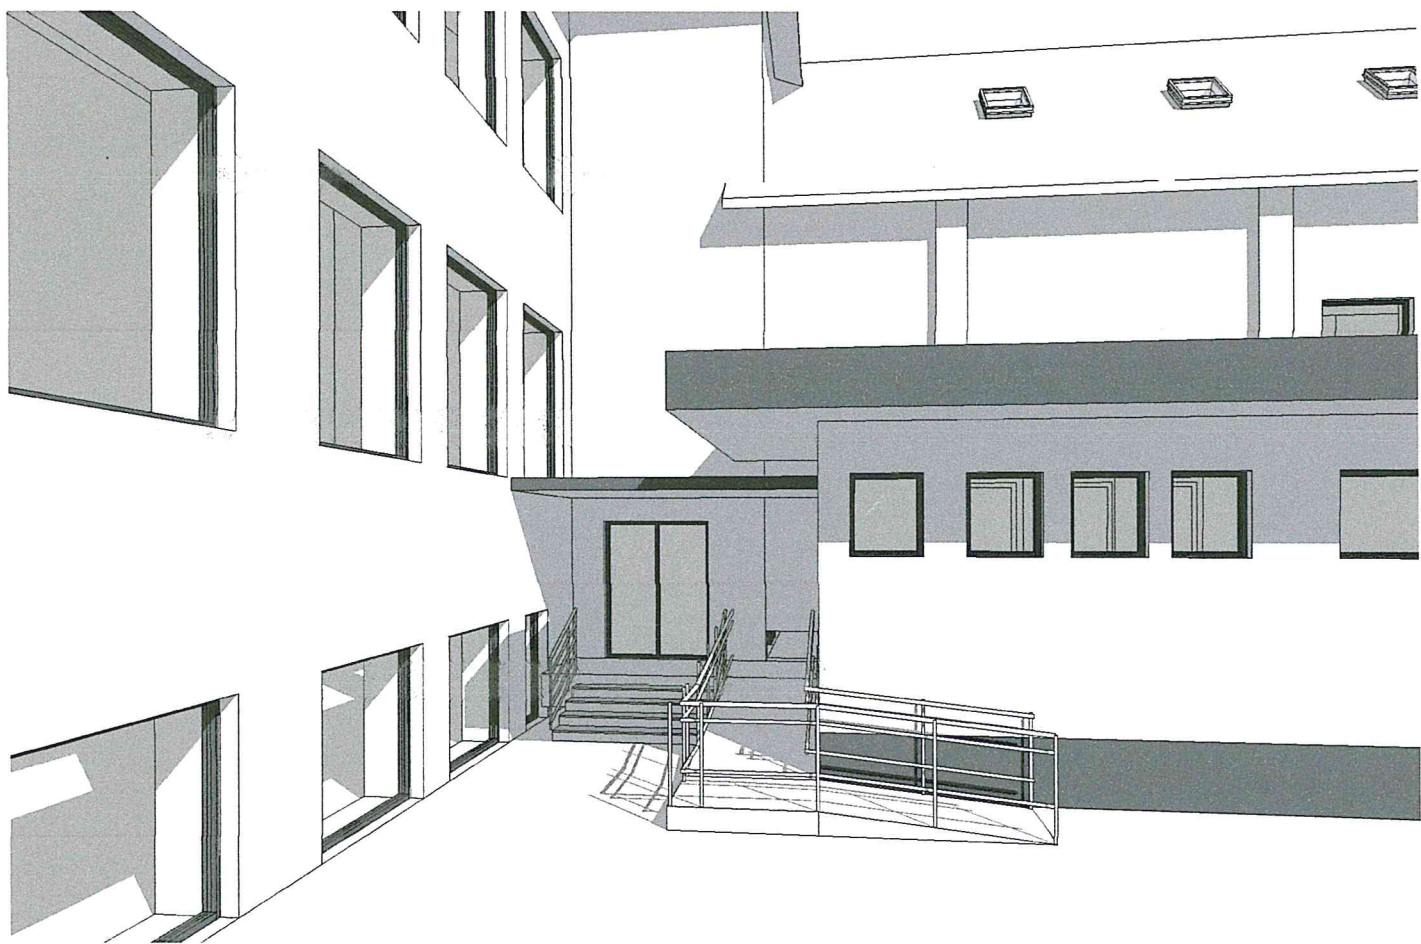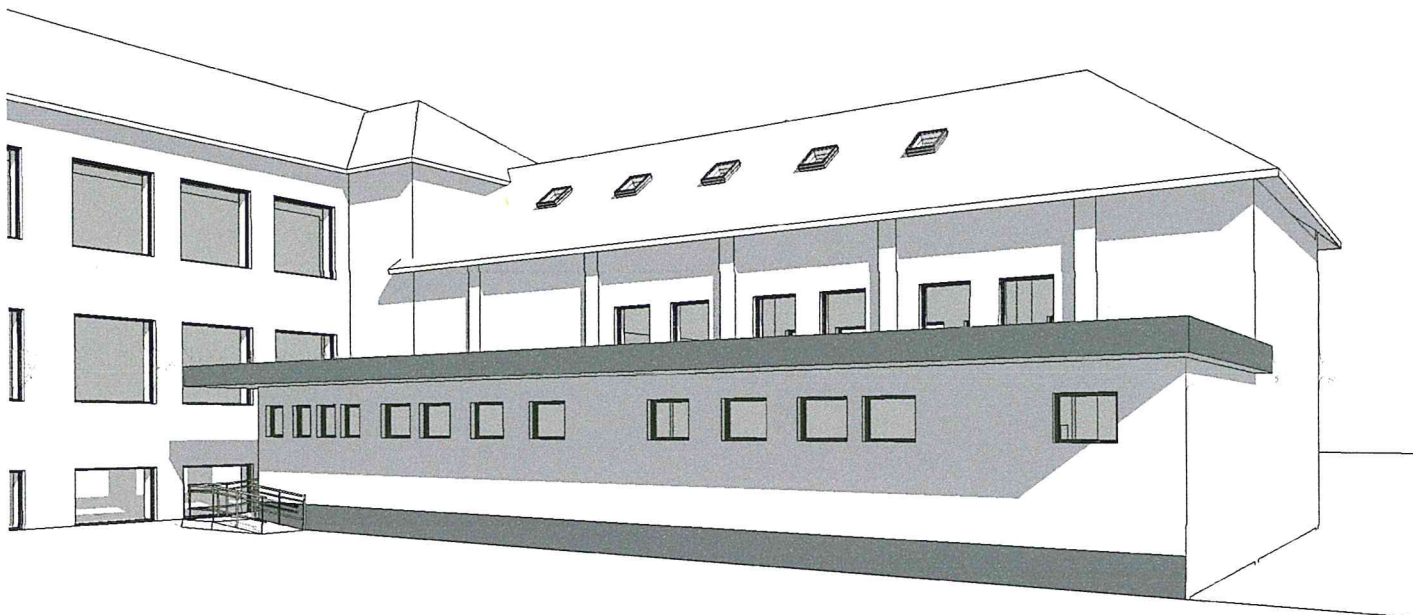


STAVBA: Telocvičňa ZŠ Pribinova ul. 123/9 Nováky
Štúdiá- zámer investora

VÝKRES Č. **S5**

INVESTOR: mesto Nováky , Nám. SNP 349/10, 97271
Nováky

NÁZOV VÝKRESU: 3D POHLADY
MIERKA:

VYPRACOVAL: Ing. arch. Milošlav Šimánek

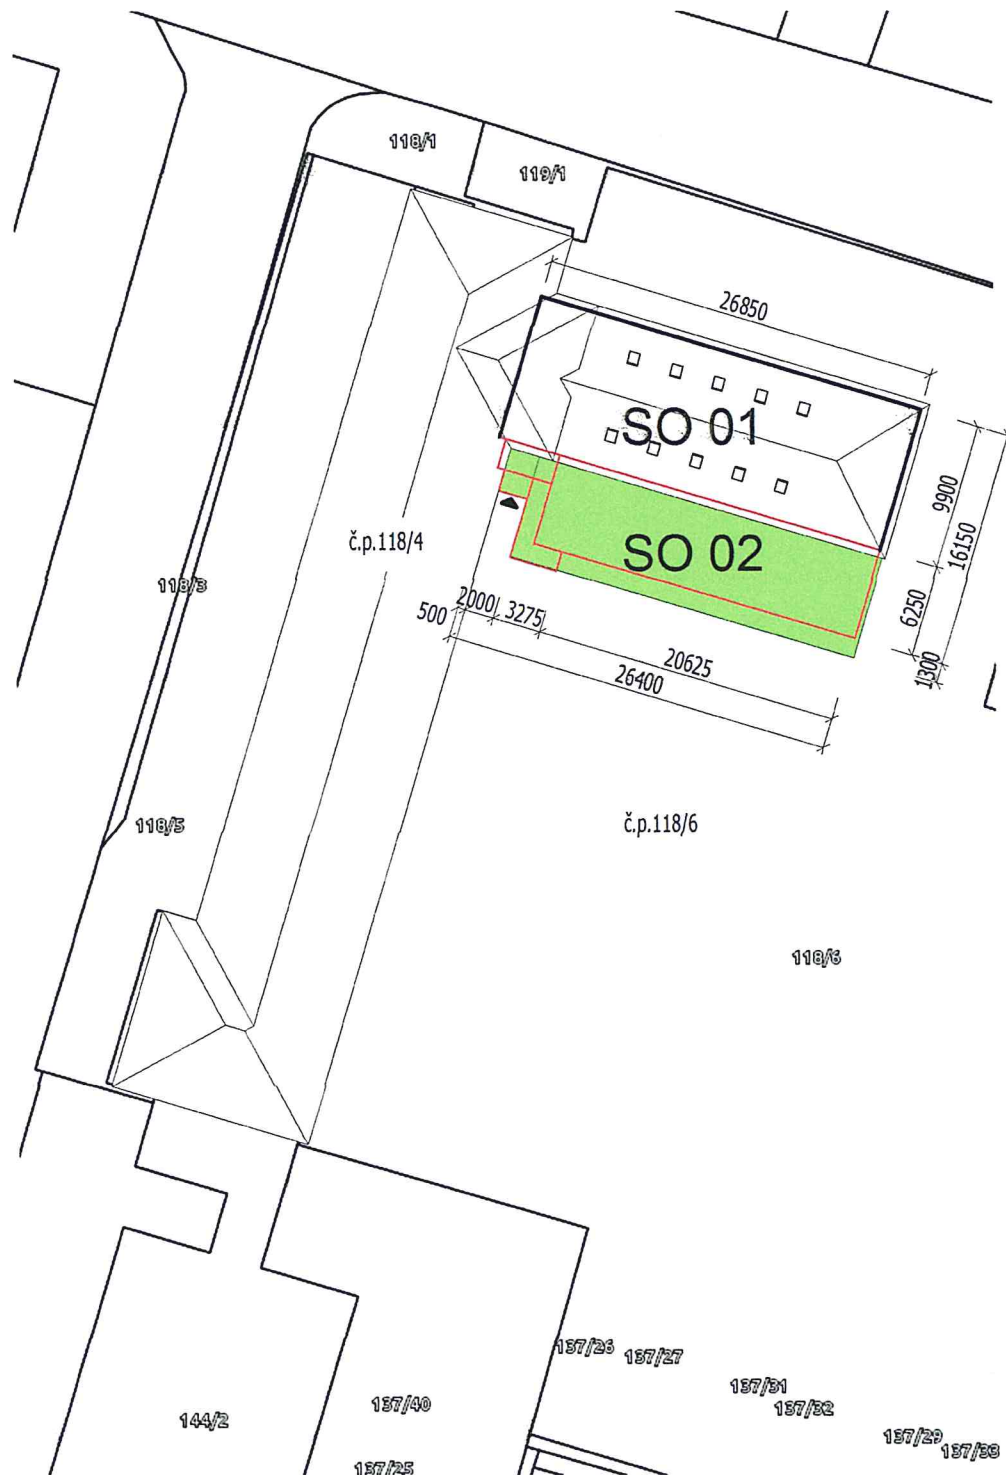

SO 01 pôvodný objekt telocvične

SO 02 plánovaná prístavba

STAVBA: Telocvična ZŠ Pribinova ul. 123/9 Nováky

VÝKRES Č. **S1**


Štúdia- zámer investora

INVESTOR: mesto Nováky , Nám. SNP 349/10, 97271
Nováky

NÁZOV VÝKRESU: SITUÁCIA

MIERKA: 1 : 500

VYPRACOVAL: Ing. arch. Milošlav Šimánek

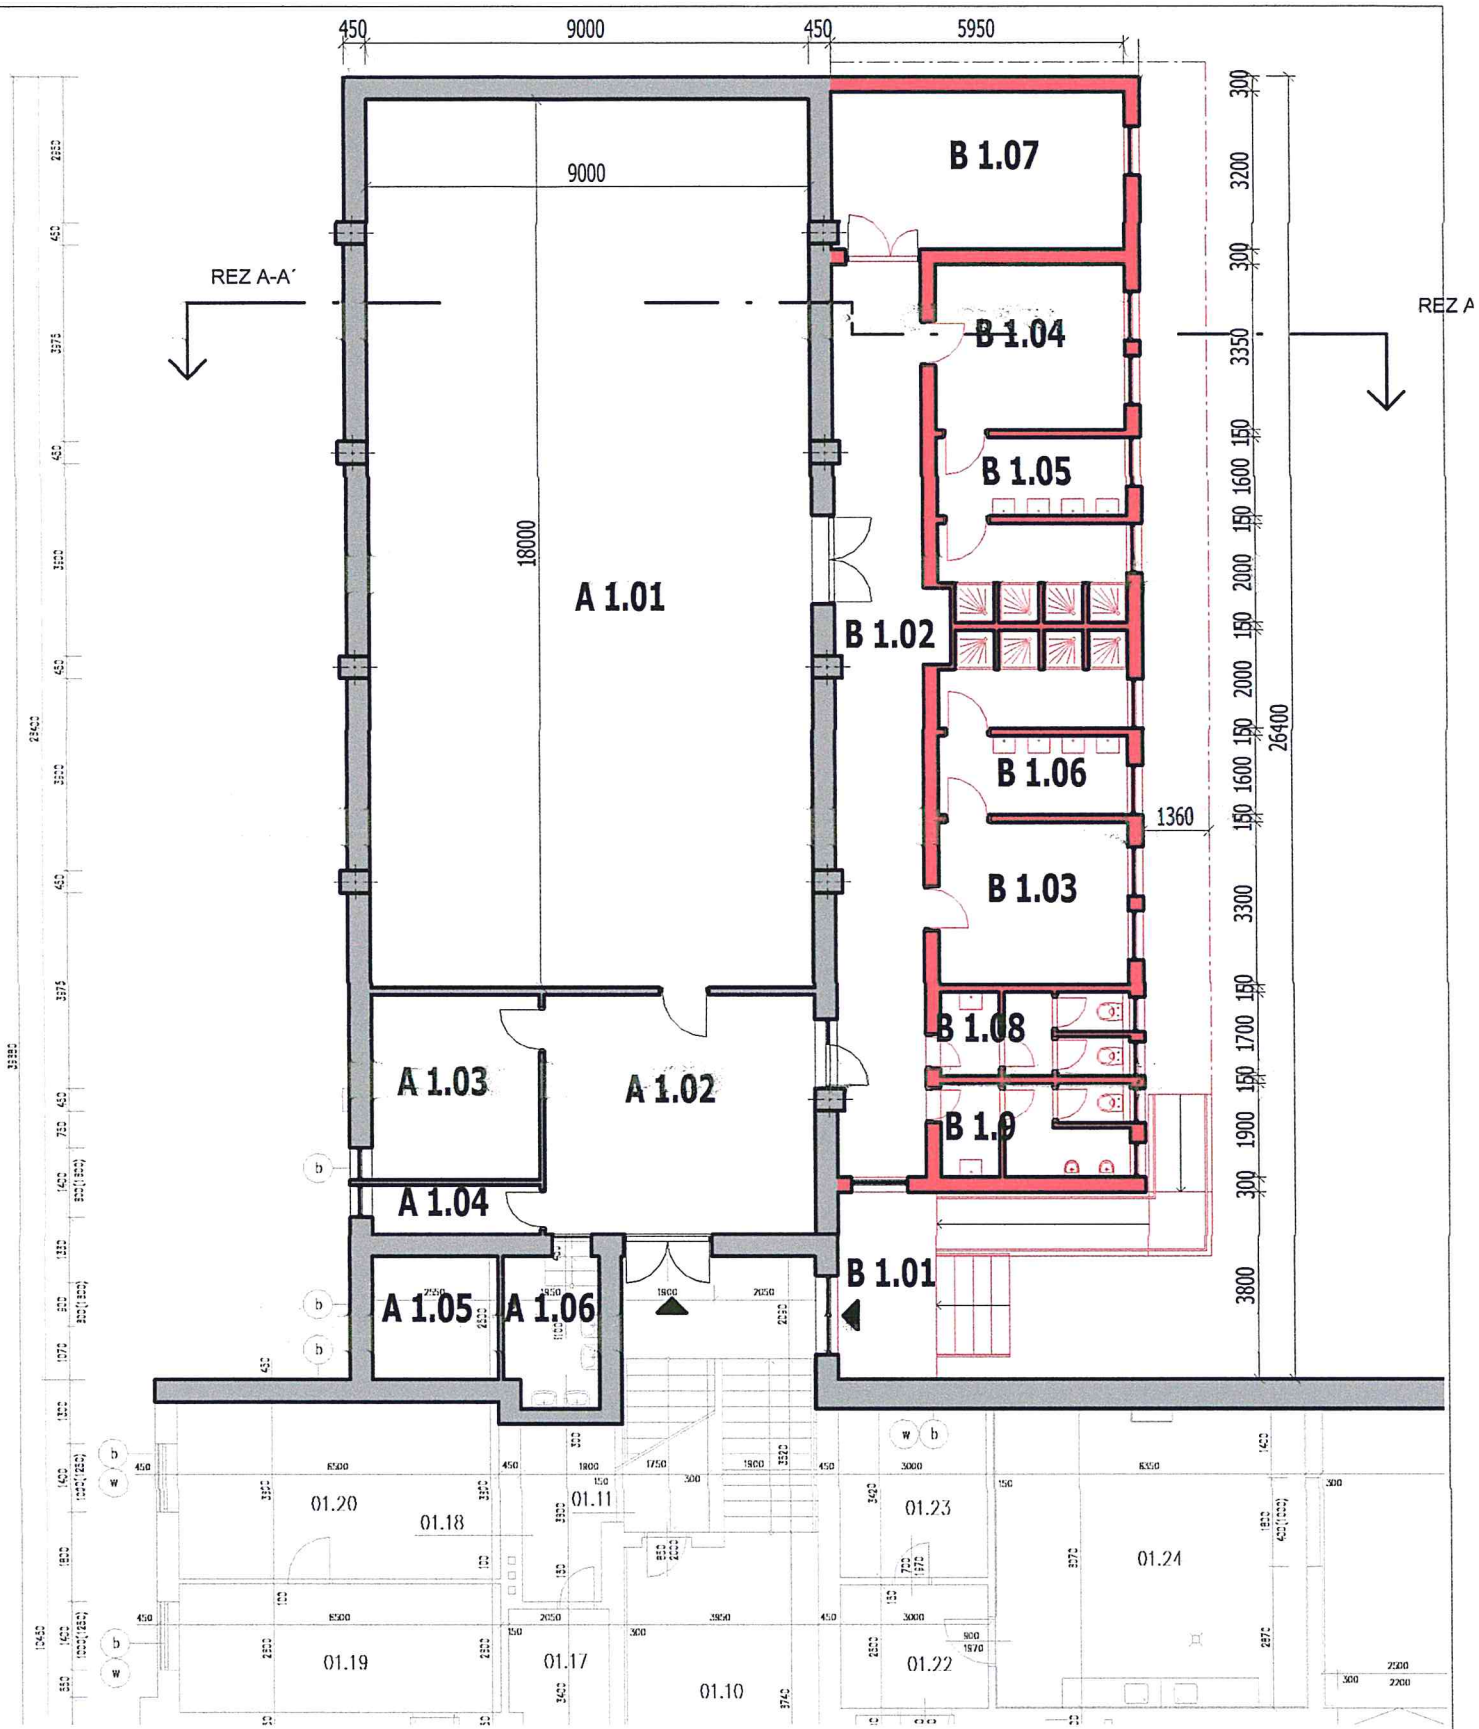

Zámer prístavby

- pôvodné časti objektu
- nové plánované časti objektu

STAVBA: Telocvičňa ZŠ Pribinova ul. 123/9 Nováky


VÝKRES Č. **S2**

Štúdia- zámer investora

INVESTOR: mesto Nováky , Nám. SNP 349/10, 97271
Nováky

NÁZOV VÝKRESU: Pôdorys telocvične a plánovanej prístavby
MIERKA: 1 : 150

VYPRACOVAL: Ing. arch. Miloš Šimánek

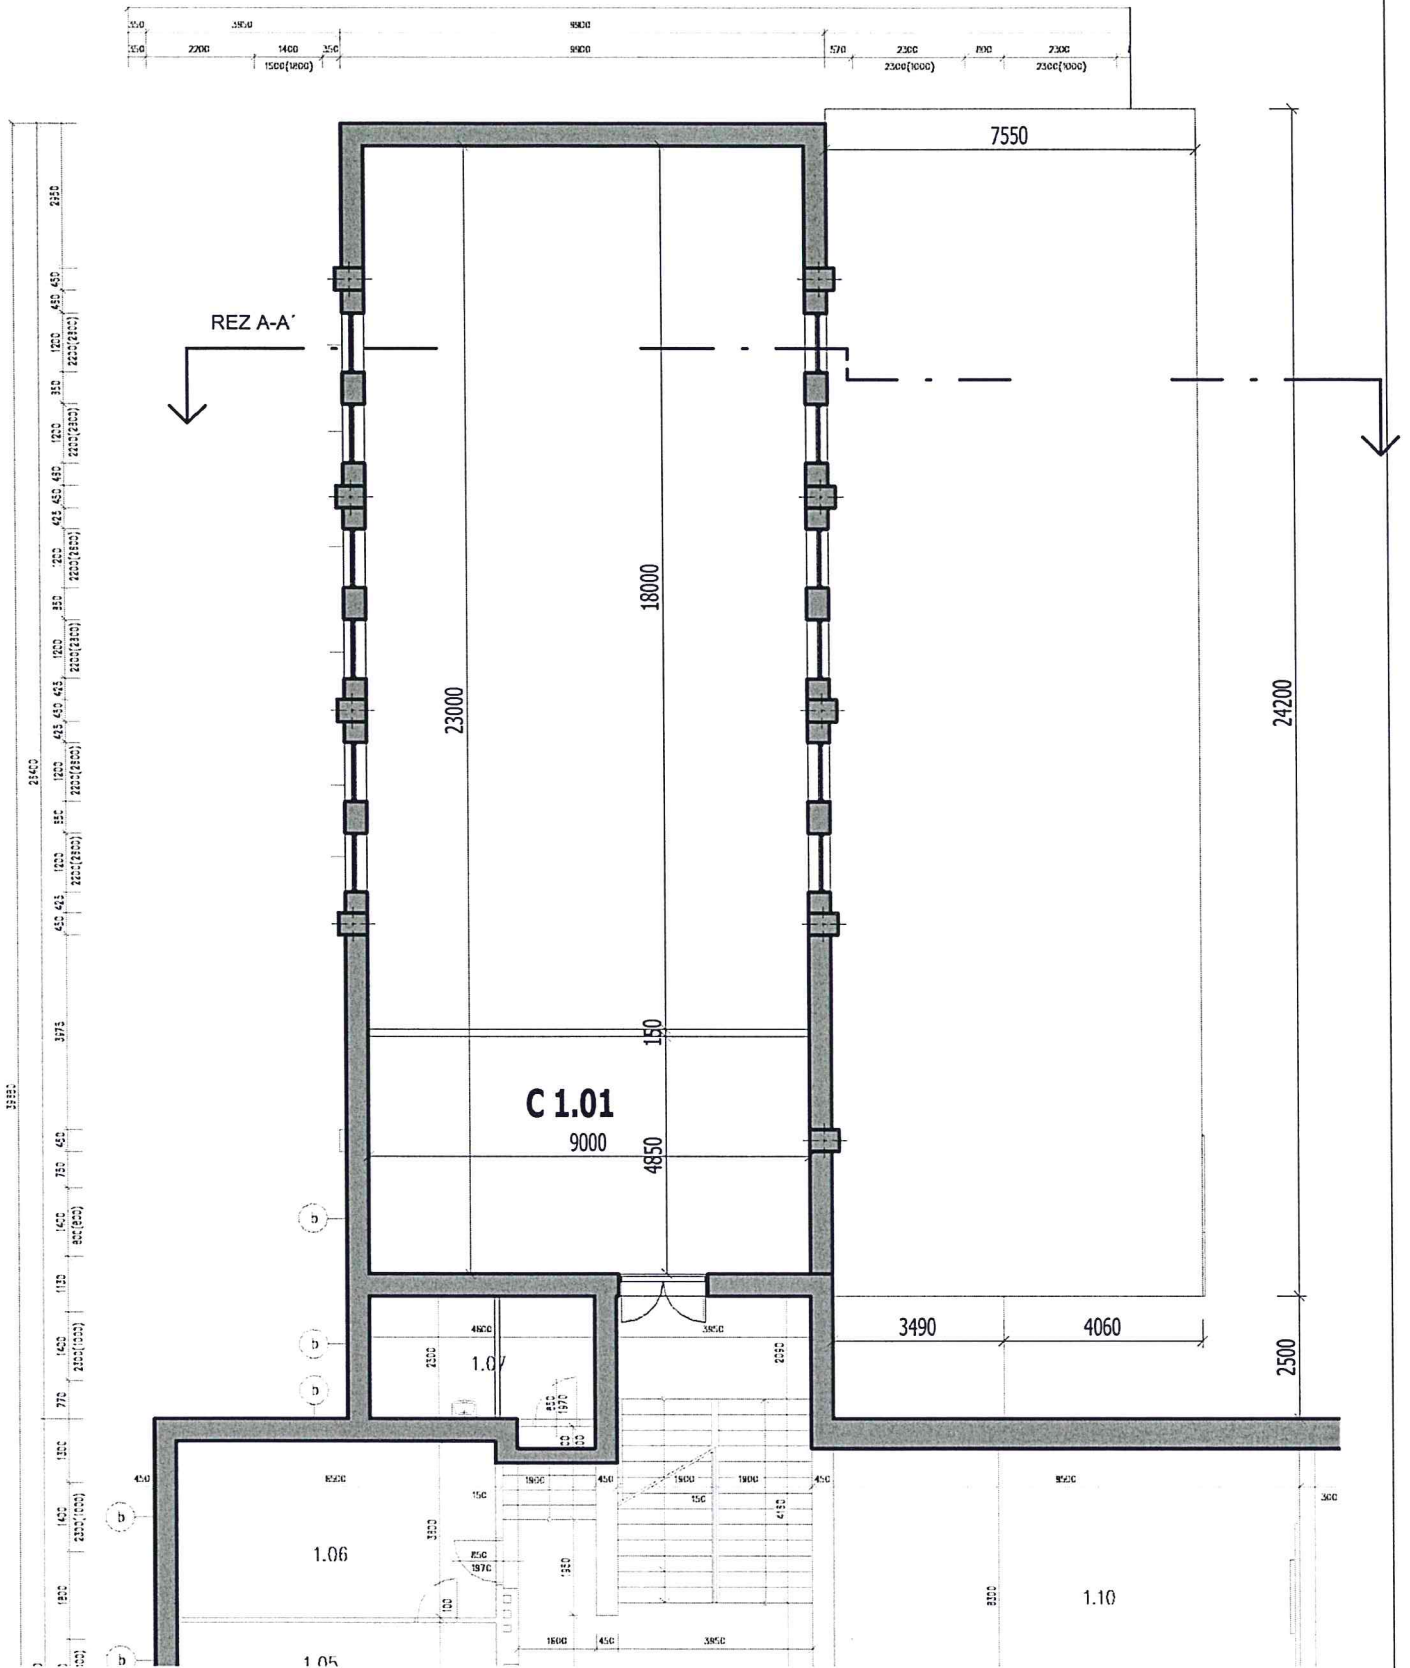

STAVBA: Telocvična ZŠ Pribinova ul. 123/9 Nováky
 Štúdia- zámer investora

VÝKRES Č. **S3**

NÁZOV VÝKRESU: 2. NADZEMNÉ PODLAŽIE
 MIERKA: 1 : 150

INVESTOR: mesto Nováky , Nám. SNP 349/10, 97271
 Nováky

VYPRACOVAL: Ing. arch. Milošlav Šimánek

LEGENDA MIESTNOSTÍ 1.NP

Číslo m.	Názov	Plocha
A 1.01	Hracia plocha telocvične	162.00 m ²
A 1.02	Pôvodná šatňa	27.00 m ²
A 1.03	Pôvodná náradovňa	12.75 m ²
A 1.04	WC	3.40 m ²
A 1.05	Pôvodné sprchy spoločné	6.38 m ²
A 1.06	Pôvodná hygiena spoločná	5.84 m ²
B 1.01	Vstupné priestory	0.00 m ²
B 1.02	Chodba novej časti	34.04 m ²
B 1.03	Šatne dievčatá	12.71 m ²
B 1.04	Šatne chlapci	12.90 m ²
B 1.05	Hygiena chlapci	13.92 m ²
B 1.06	Hygiena dievčatá	13.92 m ²
B 1.07	Náradovňa	18.97 m ²
B 1.08	WC Dievčatá	6.55 m ²
B 1.9	WC Chlapci	7.32 m ²
Grand total: 15		337.67 m ²

LEGENDA MIESTNOSTÍ 2.NP

Číslo m.	Názov	Plocha
C 1.01	Náradovňa	44.58 m ²
Grand total: 1		44.58 m ²

STAVBA: Telocvična ZŠ Pribinova ul. 123/9 Nováky

VÝKRES Č. **S3A**


Štúdia- zámer investora

INVESTOR: mesto Nováky , Nám. SNP 349/10, 97271
Nováky

NÁZOV VÝKRESU: Legenda miestností

VYPRACOVAL: Ing. arch. Miloslav Šimánek

MIERKA:

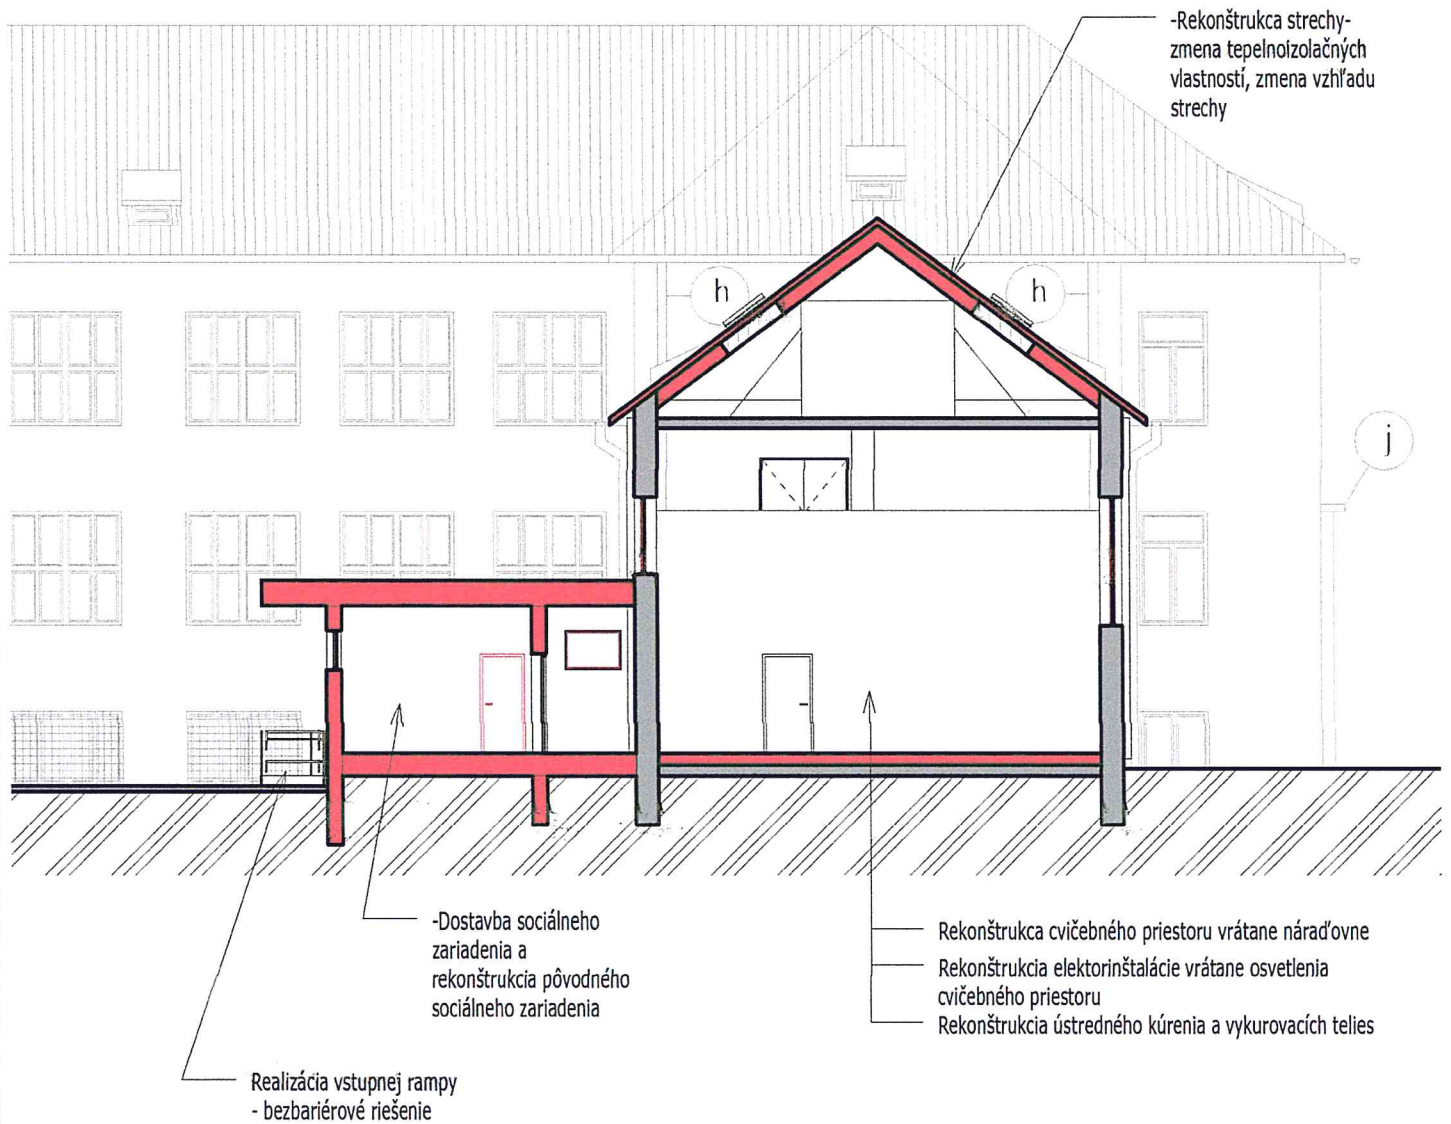

STAVBA: Telocvičňa ZŠ Pribinova ul. 123/9 Nováky
Štúdia- zámer investora

VÝKRES Č. **S4**

NÁZOV VÝKRESU: Rez A-A'
MIERKA: 1 : 150

INVESTOR: mesto Nováky , Nám. SNP 349/10, 97271
Nováky

VYPRACOVAL: Ing. arch. Milošlav Šimánek