
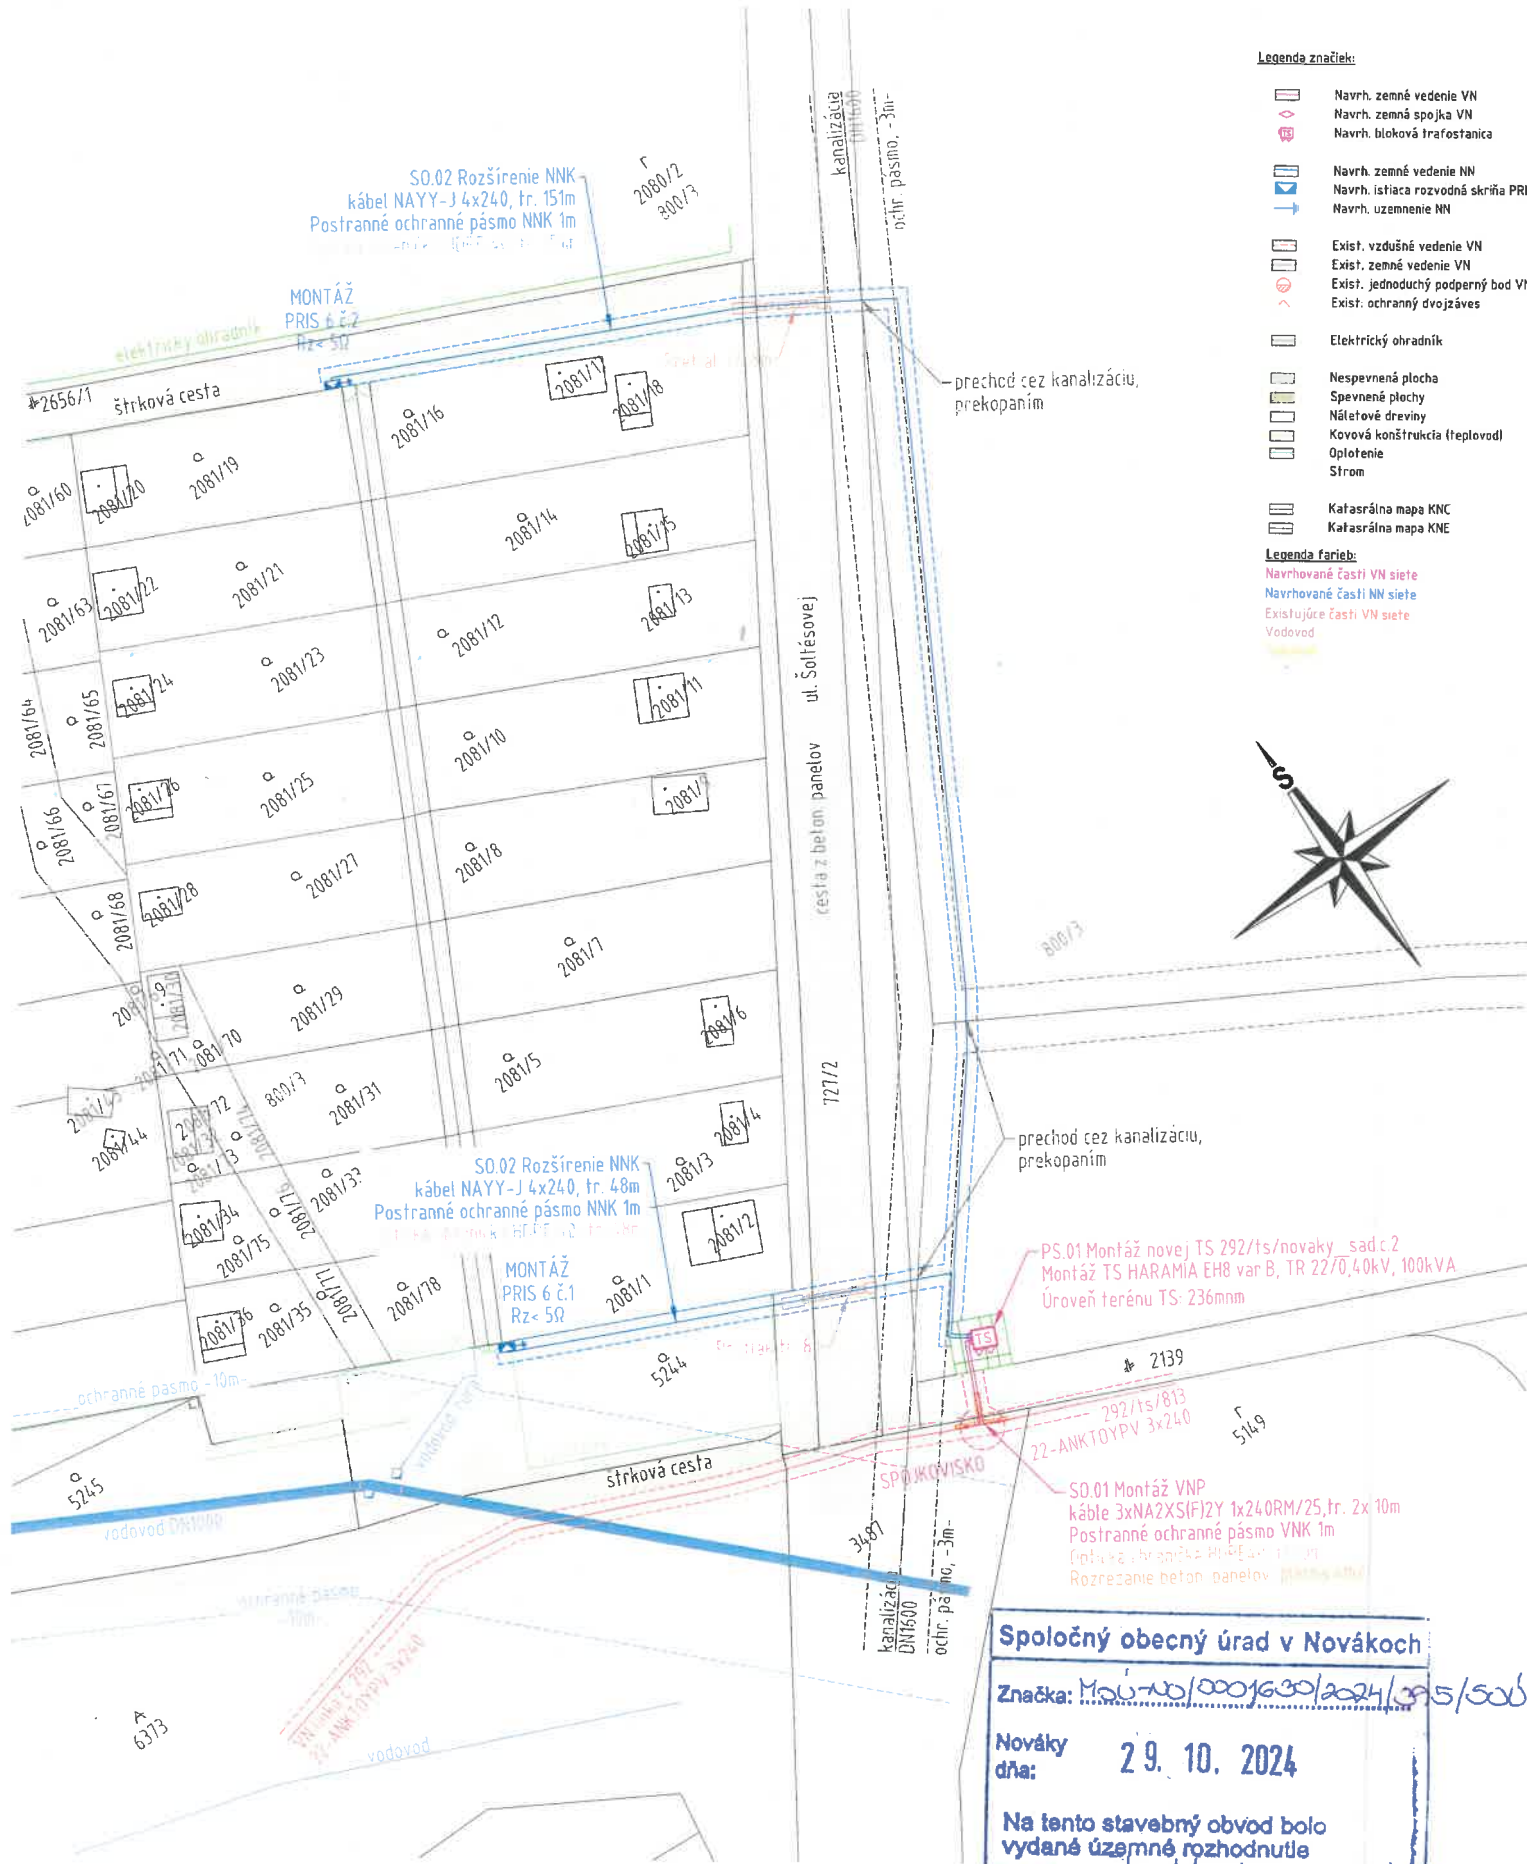


Legenda značiek:

- Navrh. zemné vedenie VN
- Navrh. zemná spojka VN
- Navrh. bloková trafostanica
- Navrh. zemné vedenie NN
- Navrh. isiača rozvodná skriňa PRIS
- Navrh. uzemnenie NN
- Exist. vzdušné vedenie VN
- Exist. zemné vedenie VN
- Exist. jednoduchý podporný bod VN
- Exist. ochranný dvojjáves
- Elektrický ohradník
- Nespevnená plocha
- Spevnené plochy
- Nálezové dreviny
- Kovová konštrukcia (teplotovd)
- Oplotenie
- Strom
- Katastrálna mapa KNC
- Katastrálna mapa KNE

Legenda farieb:

- Navrhované časti VN siete
- Navrhované časti NN siete
- Existujúce časti VN siete
- Vodovod

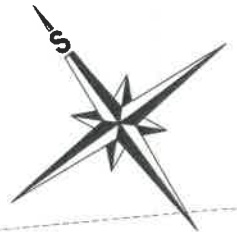

Spoločný obecný úrad v Novákoch

Značka: MAU-ND/0001600/2024/095/006

Nováky
dňa: 29. 10. 2024

Na tento stavebný obvod bolo
vydané územné rozhodnutie

Podpis: *[Signature]*

- Rozvodná sústava VN:** Sieť s priamym nízkoimpedančným uzemnením; odporník
Ochrana pred zásahom elektrickým prúdom v sieťi VN - 3 ~ 22 kV, 50 Hz (STN EN 61140):
Ochrana v bežných podmienkach: Umiestnenie mimo dosahu ruky
Základná izolácia
- Ochrana pri poruche:** Zábrany, kryty alebo prekážky
Ochranné pospájanie
Samočinné odpojenie napájania
Odstupňovanie potenciálu
- Ochrana pred úrazom elektrickým prúdom v sieťi NN - 3 ~ 230/400V, 50Hz, TN-C (STN 33 2000-4-41):**
Ochrana v bežných podmienkach: Ochrana izolovaním živých častí
Ochrana zábranami alebo krytmi
Ochrana umiestnením mimo dosahu
- Ochrana pri poruche:** Ochrana samočinným odpojením napájania



Celý projekt je chránený autorským právom a je súčasťou projektovanej dokumentácie. Každá zmena musí byť schválená projektantom a projektom.

ELSPOL-SK, s.r.o., Miestneho priemyslu 1085, 029 01 Námestovo			
Vypracoval	Kontroloval	Zodp. projektant	
Ing. J. Bublík	Ing. P. Mikušiak	Ing. P. Mikušiak	profesionálne a spoľahlivo
Stavebník	Stredoslovenská distribučná, a.s., Pri Rajčianke 2927/8, 010 47 Žilina	Stup. dok. DRS	Formát A3
Stavba	14580 - Nováky - Sad č.2 Zahusenie TS	Dátum 02/24	Mierka 1:500
Miesto stavby	KÚ Nováky	Číslo výkresu	
Výkres	Situačný výkres stavby		01