

**LEGENDA SPEVNENÝCH PLOCH**

Spevnené plochy pri novonavrhovanom objekte - 84,38m²

**LEGENDA NAVRHOVANÝCH INŽINERSKÝCH SIETÍ**

Vodovodná prípojka  
 Prípojka elektro  
 Prípojka kanalizácie  
 Prípojka plynu  
RE Elektromerový rozvádzač, osadený v oplotení, min. 60 cm nad terénom  
VŠ Vodomerová šachta  
P Plynomer

**Situácia**  
**OBJEKT NÁJOMNÝCH JEDNOTIEK - "Kaskády"**  
Investor : Karak Lubomír  
Miesto : Nováky, parc.č. 9/7, 9/8, 10/1, okr. Prievidza  
Mierka : 1:250

ZODPOVEDNÝ PROJEKTANT	Vladislav Chlpek		
PROJEKTANT	Ing. Adrián Liška		
STATIKA			
INVESTOR	Lubomír Karak, Belušková 634, Nováky		
NÁZOV A MIESTO STAVBY		formát	2 x A 4
Objekt nájomných jednotiek "KASKADY"		dátum	6/2016
parcela c. 9/7, 9/8, 10/1, Nováky		účel	PSP
NÁZOV VÝKRESU		Kótované v MM	
Príloha č.2-Situácia-spevnené plochy objektu		1:200	




full house  
projektovo-architektonický ústredie  
tel. 0908 378 430



**Ľubomír Karak – Ul. A. Hlinku č.459/10, 972 71 Nováky** – Žiadosť o zabratie verejného priestranstva za účelom vybudovania spevnených plôch a uloženia inžinierskych sietí a zariadenie vecného bremena.

- **par. reg. C KN č. 9/7** – zastavané a nádvorja , **o výmere 1469 70 m<sup>2</sup>**, k.ú. Nováky - parcela vo vlastníctve mesta Nováky



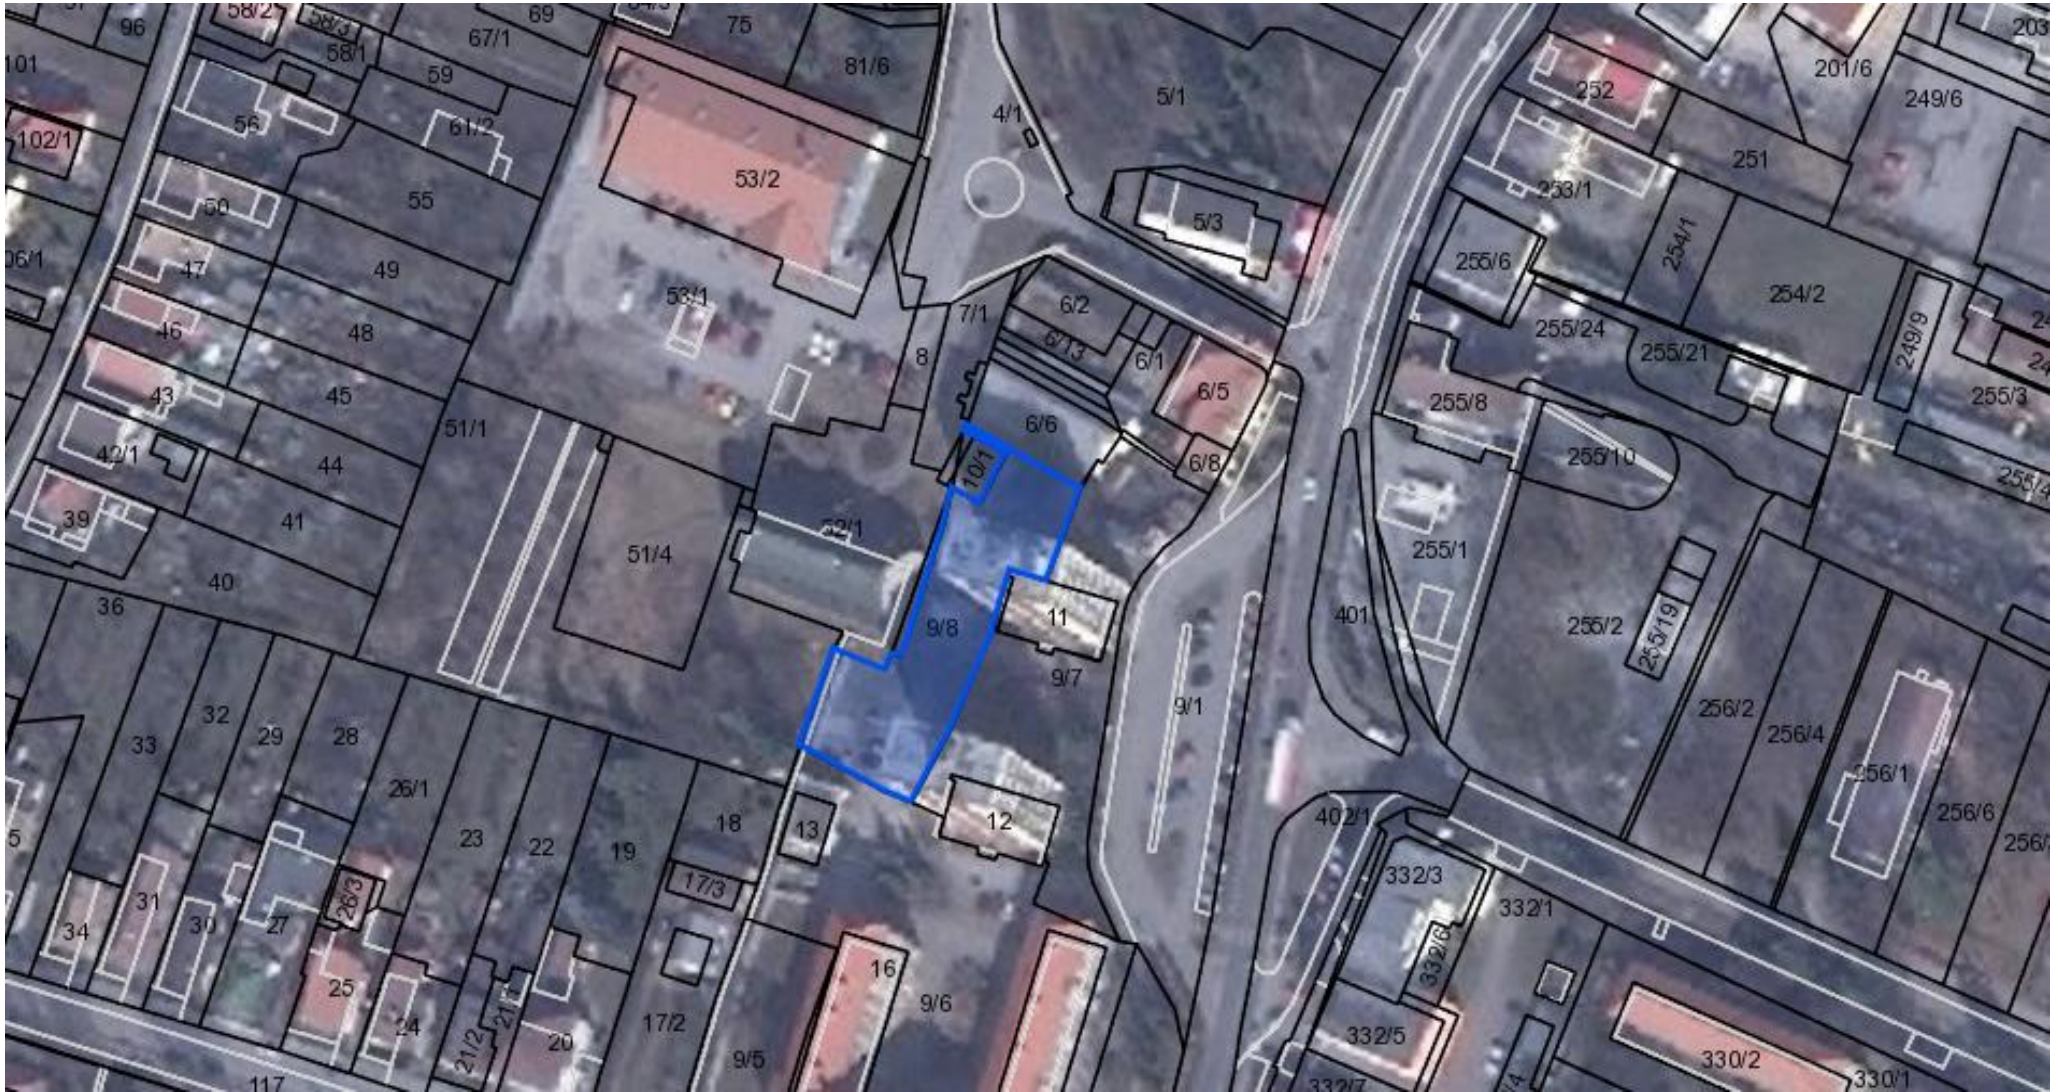

**Ľubomír Karak – Ul. A. Hlinku č. 459/10, 972 71 Nováky** – Žiadosť o zabratie verejného priestranstva za účelom vybudovania spevnených plôch a uloženia inžinierskych sietí a zariadenie vecného bremena.

**- par reg. C KN č. 9/8 - zastavané plochy a nádvoría, o výmere 1218 m<sup>2</sup>, LV - nie je založený**





**Ľubomír Karak – Ul. A. Hlinku č.459/10, 972 71 Nováky – Žiadosť odkúpenie pozemkov a budovy**  
**- par. reg. C KN č. 10/1 – výmera 68m<sup>2</sup>,**