


Ing. Ľuboš Habara a Zuzana Habarová r. Minarovičová, Budovateľská 304/78, 972 12 Nedožery – Brezany; Alžbeta Ďurišová r. Olejníková, Lúčky 1242/6,

972 01 Bojnice; Ing. Ladislav Debnár a Ing. Eva Debnárová r. Piešťanská, Svätoplukova 684/13, 972 01 Bojnice – žiadosť o záväzne stanovisko mesta Nováky – súhlasu vo veci prípojky inžinierskych sietí – vodovodná prípojka + prípojka splaškovej kanalizácie.

- parc. reg C KN č. 1501/2 – záhrady, o výmere 195 m<sup>2</sup>, LV č. 5972, k.ú. Nováky – parcela vo vlastníctve žiadateľov

- parc. reg. C KN č. 1301 – zastavané plochy a nádvoria, o výmere 2374 m<sup>2</sup>, LV č.1, k.ú. Nováky – parcela vo vlastníctve mesta.



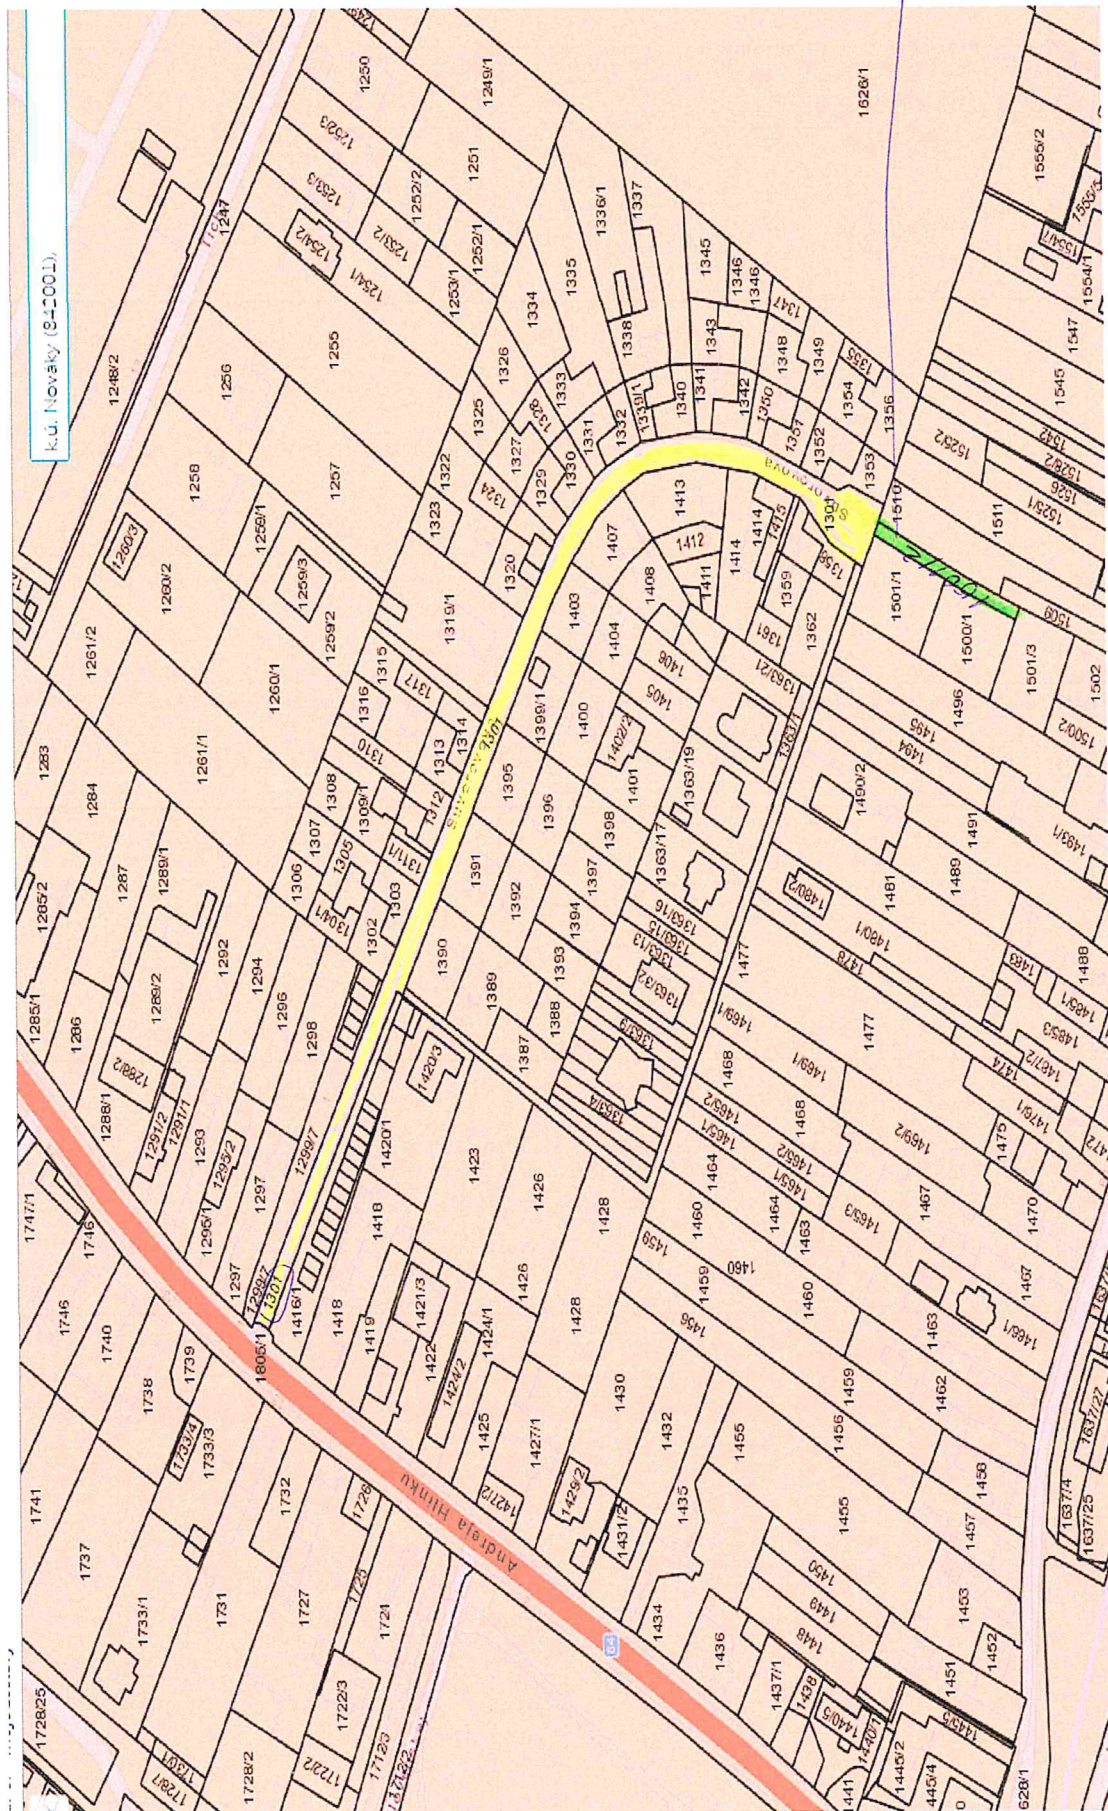

Ing. Ľuboš Habara a Zuzana Habarová r. Minarovičová, Budovateľská 304/78, 972 12 Nedožery – Brezany; Alžbeta Ďurišová r. Olejníková, Lúčky 1242/6,

972 01 Bojnice; Ing. Ladislav Debnár a Ing. Eva Debnárová r. Piešťanská, Svätoplukova 684/13, 972 01 Bojnice – žiadosť o záväzne stanovisko mesta Nováky – súhlasu vo veci prípojky inžinierskych sietí – vodovodná prípojka + prípojka splaškovej kanalizácie.

- parc. reg C KN č. 1501/2 – záhrady, o výmere 195 m<sup>2</sup>, LV č. 5972, k.ú. Nováky – parcela vo vlastníctve žiadateľov

- parc. reg. C KN č. 1301 – zastavané plochy a nádvoria, o výmere 2374 m<sup>2</sup>, LV č.1, k.ú. Nováky – parcela vo vlastníctve mesta.