


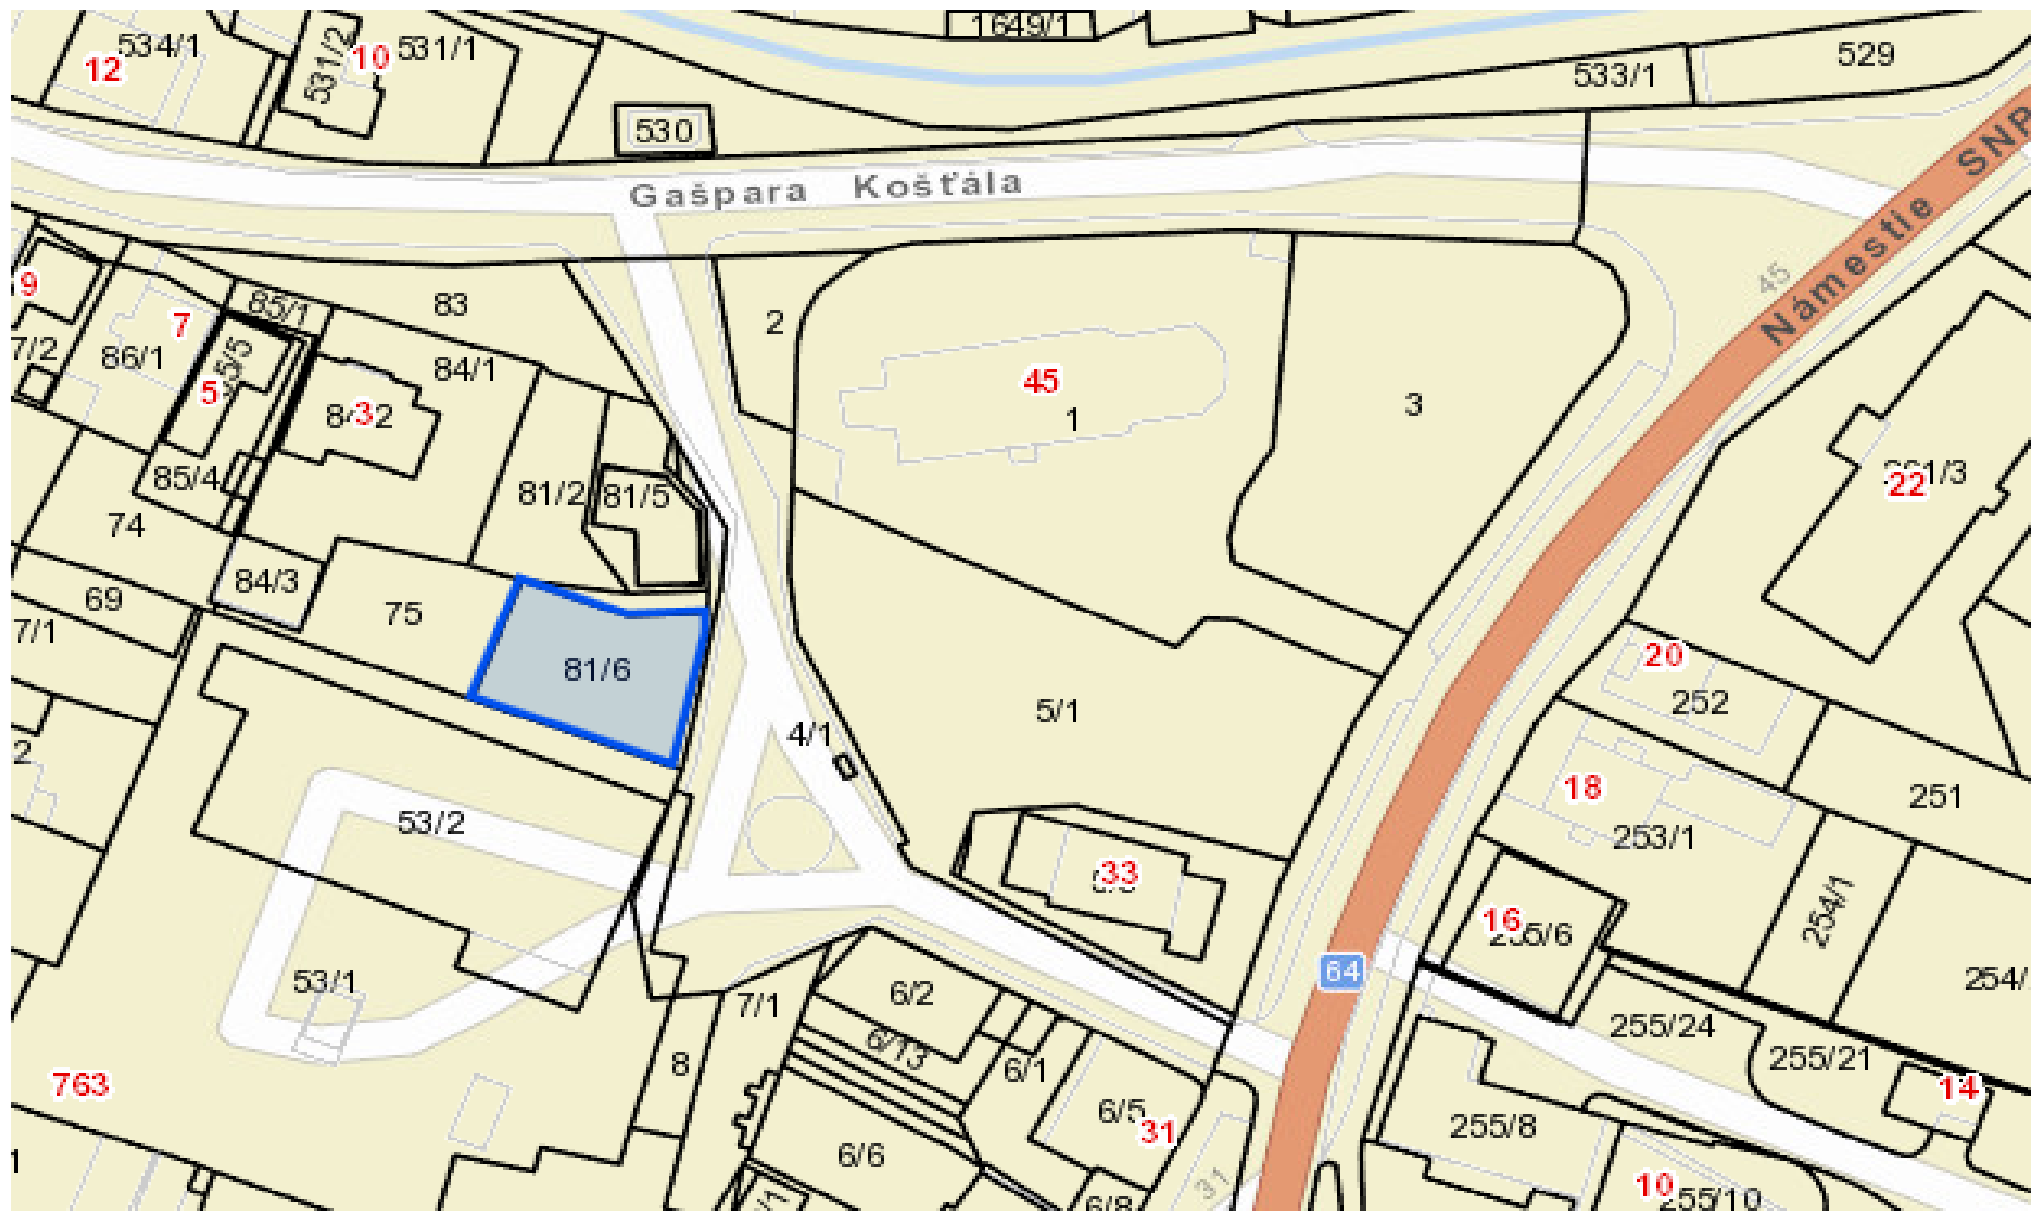

Michaela Kohútová – Salón Michaela, Jilemnického č.144, 972 26 Nitrianske Rudno – odkúpenie pozemku

- parc. reg. C KN č. 81/6 ostatné plochy a nádvoría o výmere 440 m², k.ú. Nováky, vo vlastníctve **mesta Nováky**



Michaela Kohútová – Salón Michaela, Jilemnického č.144, 972 26 Nitrianske Rudno – odkúpenie pozemku

- parc. reg. C KN č. 81/6 ostatné plochy a nádvoría o výmere 440 m², k.ú. Nováky, vo vlastníctve **mesta Nováky**