

Žiadosť o udelenie plochy na realizáciu oddychovej zóny v Novákoch**Žiadosť smerovaná na:** *Mesto Nováky, Nám. SNP 349/10, 972 71 Nováky, Oddelenie výstavby a rozvoja mesta***Žiadateľ:** *Adam Novák v zastúpení vlastníkov bytového domu č.48 Nováky***Adresa žiadateľa:** *Martina Rázusa 48, Nováky***Tel. kontakt:** *0902 429 902***Email:** *novak@novaky.sk***Oddychová zóna pre (rodinný dom, bytový dom):** *bytový dom***Miesto plánovanej oddychovej zóny:** *bytový dom parcela č. 483**Ako zástupca bytového domu parcela č. 483, na ulici Martina Rázusa 48 v Novákoch Vás žiadam o posúdenie žiadosti a pridelenie požadovaných plôch do nájmu. Plochy budú využívané pre potreby vlastníkov bytov - bytového domu 24 a to nasledovne:*

01. využitie na pestovanie plodín - realizácia záhradných políčk	<i>áno</i>
02. využitie na výsadbu okrasných stromov, ovocných stromov	<i>áno</i>
03. využitie na výstavbu spevnených plôch ako oddychových plôch	<i>áno</i>
04. využitie na realizáciu vodných plôch - jazierok	<i>áno</i>
05. využitie na osadenie prvkov pre hru detí	<i>áno</i>
06. využitie na výstavbu altánkov alebo záhradných pergol	<i>áno</i>
07. využitie na výsadbu živých plotov a rastlinných bariér	<i>áno</i>

Súhlas vlastníkov*Vlastníci bytového domu súhlasia s prenájmom predmetných plôch na účely oddychovej zóny nadpolovičnou väčšinou. Počet všetkých vlastníkov je 5.*

meno vlastníka

súhlas

podpis

*Anna Rúfusová**súhlasím**Rúfusová Anna**Adam Novák**súhlasím**Novák**Alexander Pánik**súhlasím**Pánik*

.....

.....

.....

.....

.....

.....

.....

.....

.....

Na základe priloženej grafickej prílohy vlastníci predkladajú nasledovné plánované usporiadanie prvkov oddychovej zóny na schválenie. Po schválení oddychovej zóny a podpise nájomnej zmluvy s mestom budú vlastníci postupovať v súlade so stavebným zákonom a zákonom o ochrane životného prostredia a prírody, dodržia všetky náležitosti týkajúce sa úspešnej realizácie oddychovej zóny a jej užívania v prospech žiadateľov.

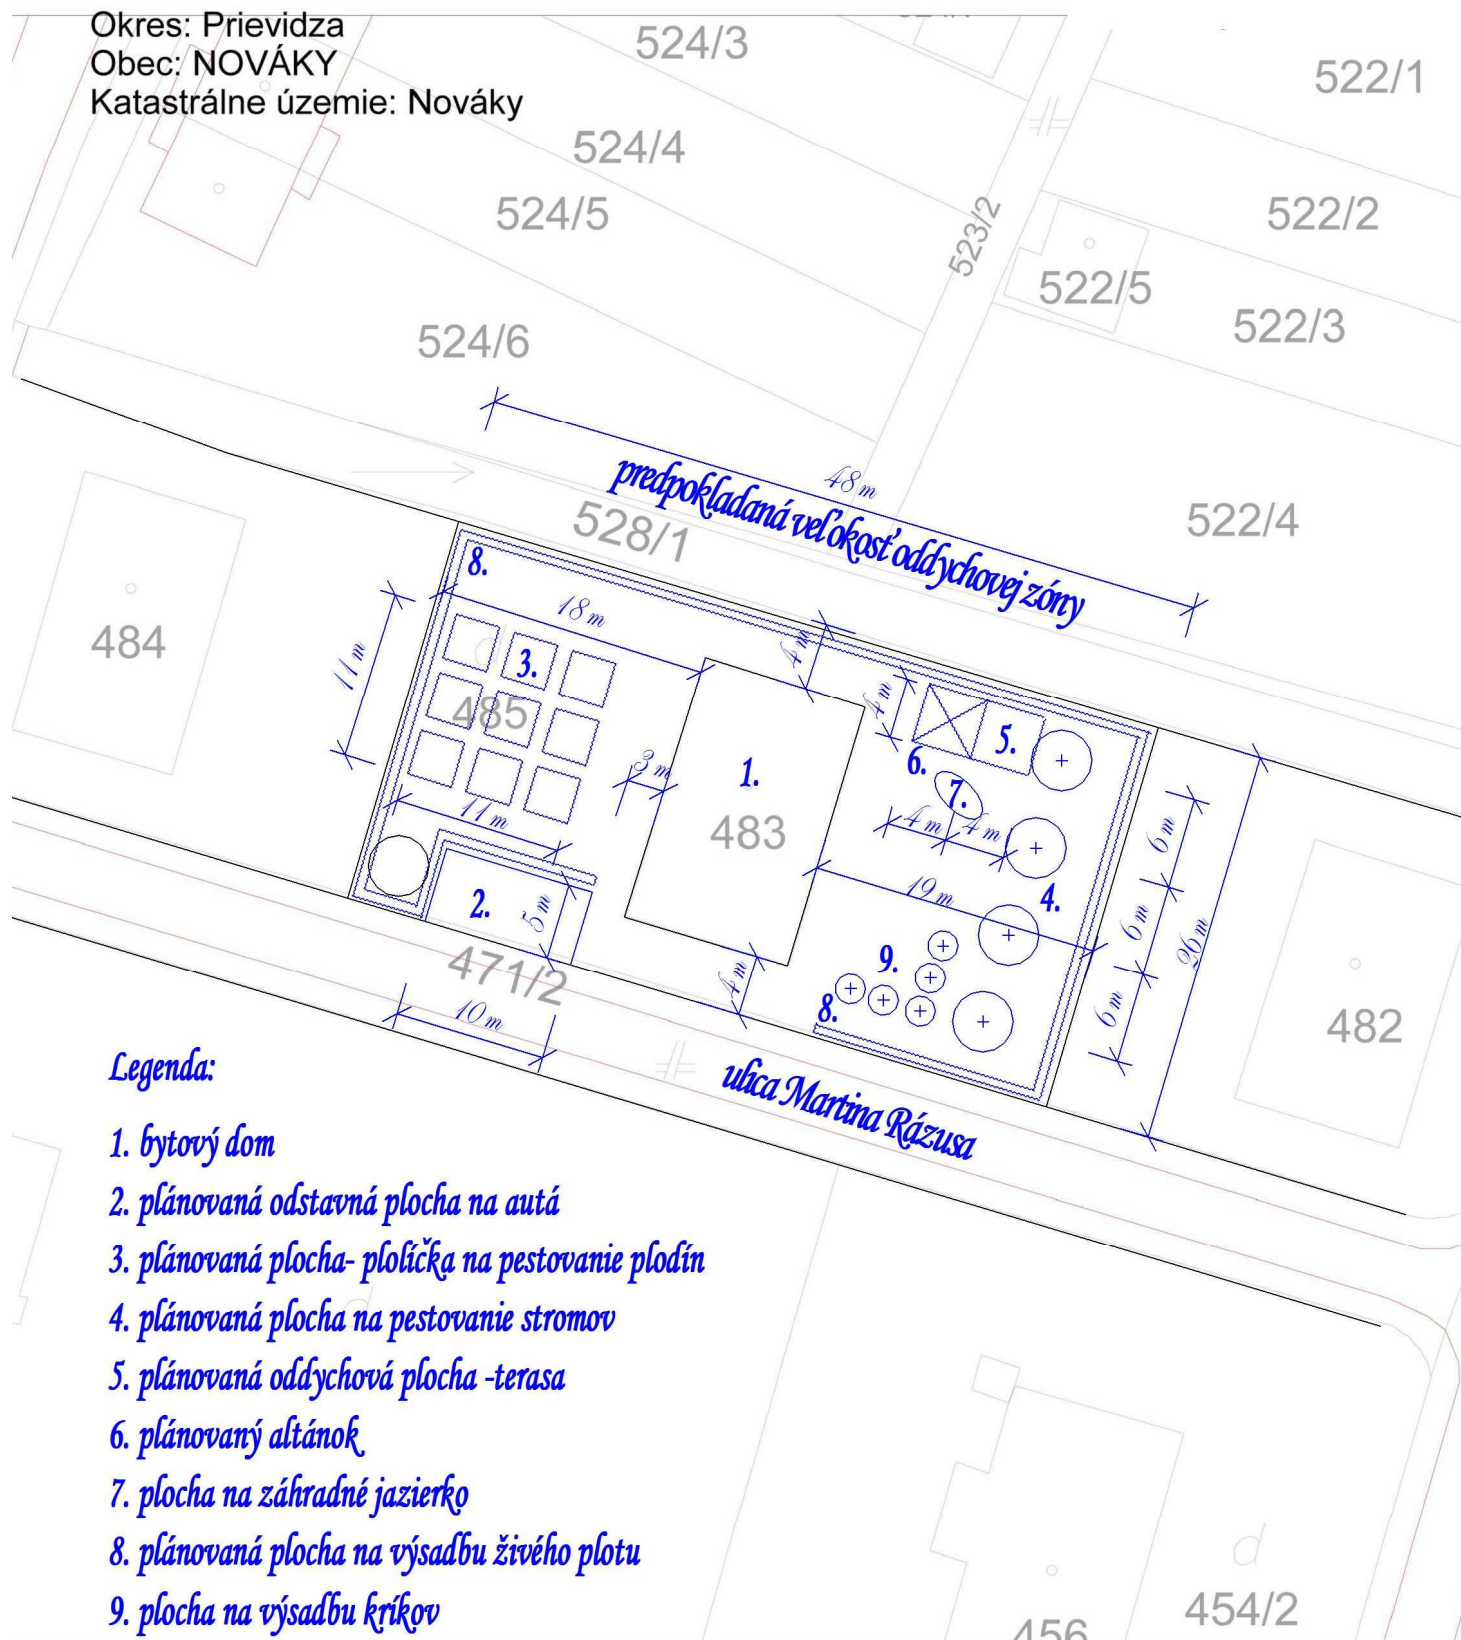
Úrad geodézie, kartografie a katastra Slovenskej republiky

Informatívna kópia z mapy

Vytvorené cez katastrálny portál

Príloha k žiadosti o pridelenie plôch na realizáciu oddychovej zóny

Okres: Prievidza
 Obec: NOVÁKY
 Katastrálne územie: Nováky

*Legenda:*

1. bytový dom
2. plánovaná odstavňá plocha na autá
3. plánovaná plocha- plošička na pestovanie plodín
4. plánovaná plocha na pestovanie stromov
5. plánovaná oddychová plocha -terasa
6. plánovaný altánok
7. plocha na záhradné jazierko
8. plánovaná plocha na výsadbu živého plotu
9. plocha na výsadbu kríkov

SCALE 1 : 500

