

OBJEKTOVÁ ZOSTAVA:

- SO-01 RODINNÝ DOM
- SO-03 PRÍPOJKA VODY
- SO-02 RODINNÝ DOM
- SO-04 PRÍPOJKA MN

LEGENDA:



- p.č. 85 číslo parcely (pozemku)
- hranica parcely (pozemku)
- výjazd (bez hrany - priamo z verejnej komunikácie)
- výjazd (bez hrany - priamo na verejnú komunikáciu)
- záujmový objekt - navrhovaná novostavba

JESTVUJÚCE SIETE:


podzemné vedenie MN

NAVHROVANÉ SIETE:

- podzemné vedenie MN
- REP piliery elektromerov rozvádzač, osadený v opodtení, min. 0,6m nad terénom
- HR hlavný domový rozvádzač
- š navrhovaná vodovodná prípojka z PPE32
- VŠ vodovodná uzatváracia armatúra so zemnou súpravou
- VJ navrhovaná vodomerová šachta s vodomerom zosťavou veľkosti jama 8000
- navrhované PVC kanalizačné potrubie späšové kanalizačné
- navrhované PVC kanalizačné potrubie dažďovej kanalizácie
- navrhovaná prefabrikovaná žumpa o objeme 10m³
- D. dažďové odpadové potrubie
- H6607 lajpač stiesňový spávaním DN100/75

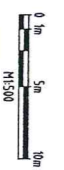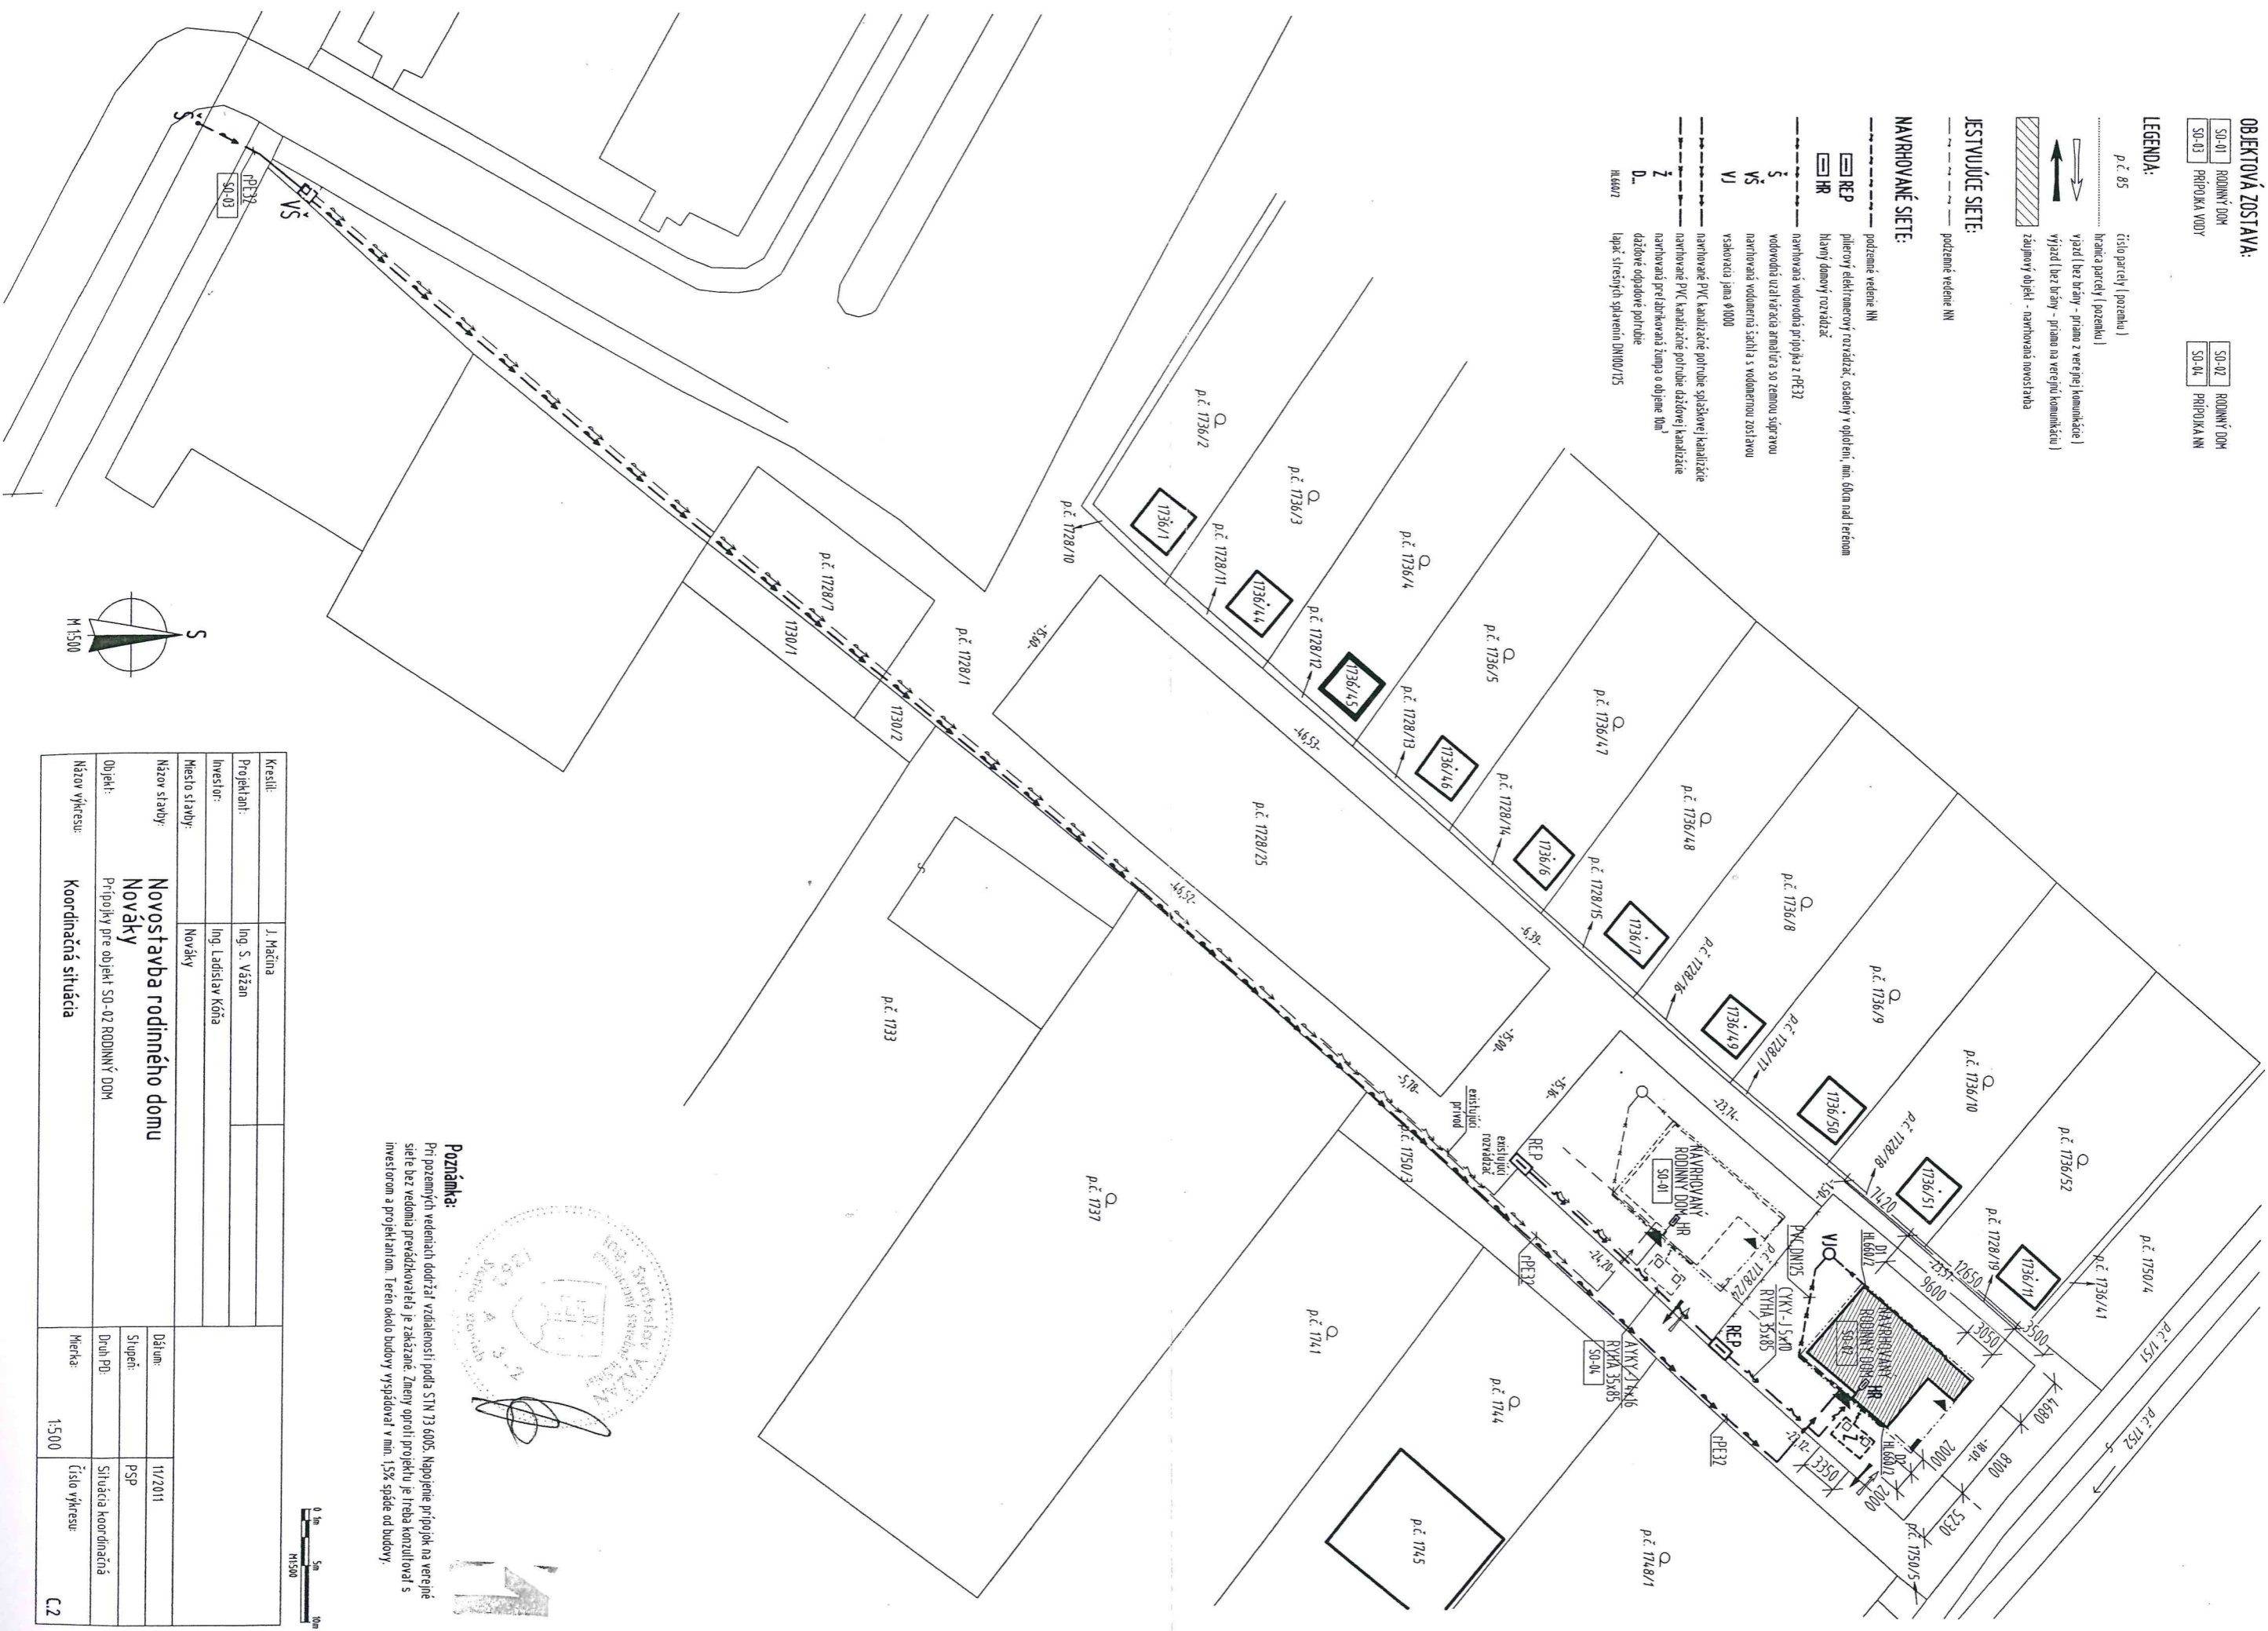

Kreslite:	J. Mačina	Dátum:	11/2011
Projektant:	Ing. S. Vážan	Stupeň:	PSP
Investor:	Ing. Ladislav Kóna	Druh PD:	Situácia koordinácia
Miesto stavby:	Nováky	Mierka:	1:500
Názov stavby:	Novostavba rodinného domu Nováky	Číslo výkresu:	C.2
Objekt:	Prípojky pre objekt SO-02 RODINNÝ DOM		
Názov výkresu:	Koordinácia situácia		

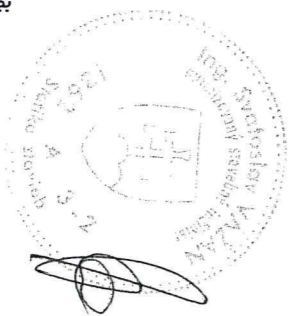

Poznámka:
 Pri pozemných vedeniach dodržať vzdialenosť podľa STN 73 6005. Napojenie prípojok na verejnú sieť bez vedomia prevádzkovateľa je zakázané. Zmeny oporiti projektu je treba konzultovať s investítorom a projektantom. Terén okolo budovy vyspádovať v min. 1,5% späde od budovy.